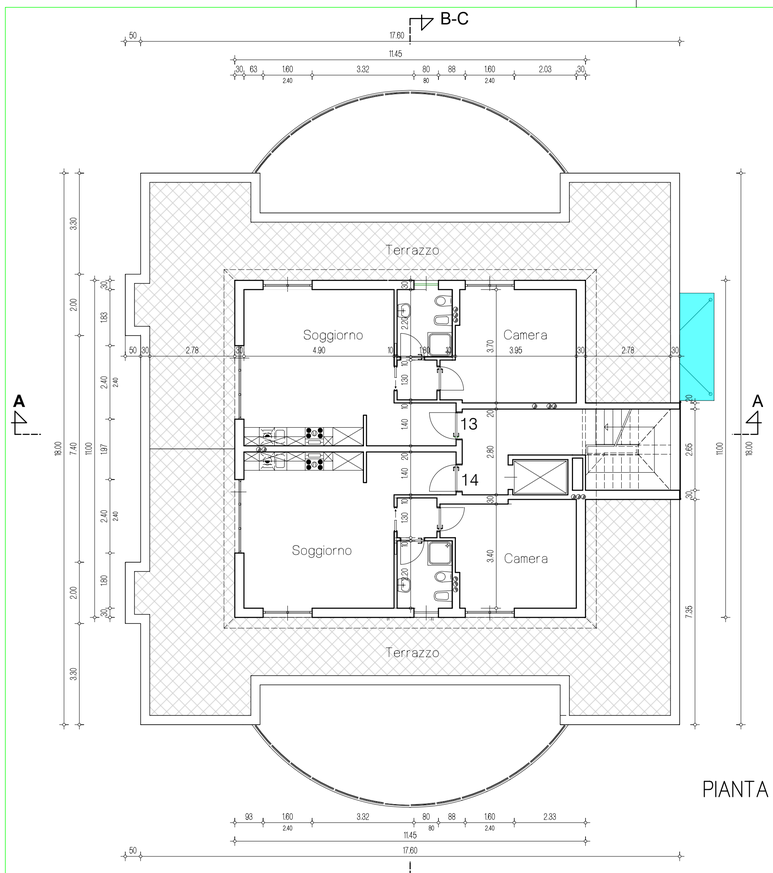


PIANTA PIANO ATTICO

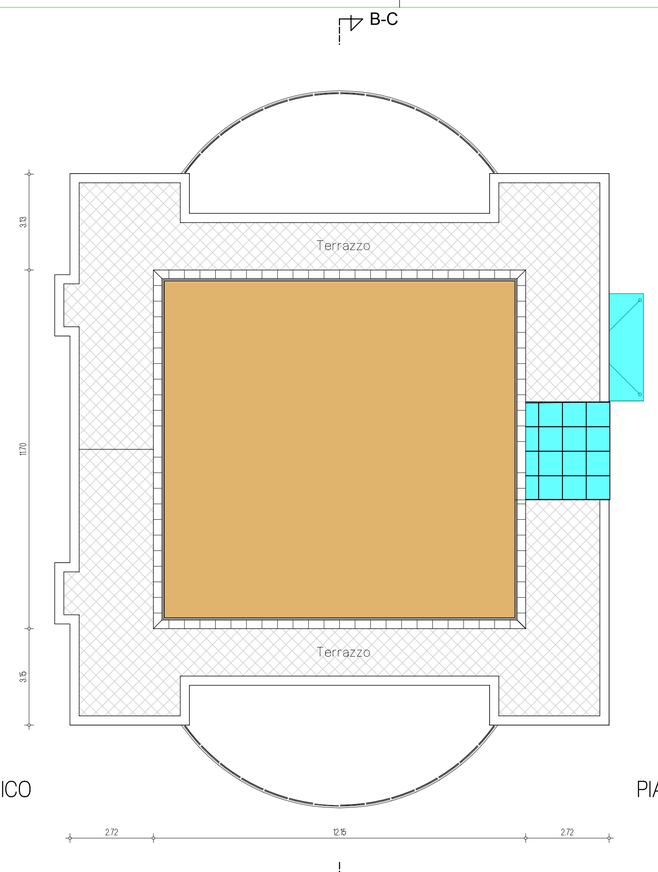


PIANTA COPERTURA

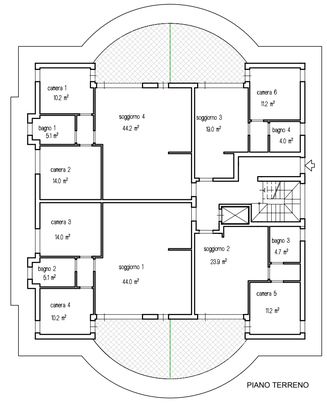


PIANO TERRENO

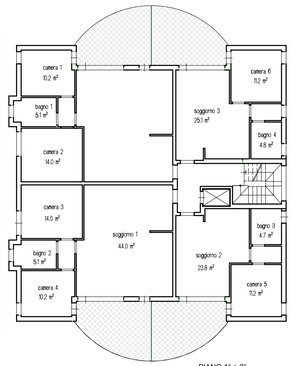


PIANO 1° e 2°

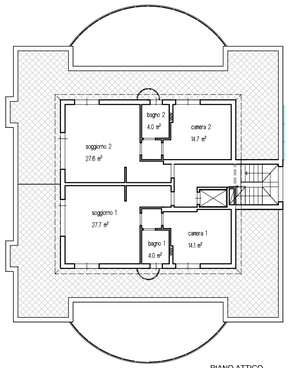


PIANO ATTICO

RAPPORTO SUP. FINESTRATE
PALAZZINA A E PALAZZINA B

DISEGNO: pianta piano terreno

| Descrizione | Sup. base | Sup. finestre | Rapporto % |
|---|---|---|---|
| bagno 1 | 5.07 m² | -0.64 m² | 12.62 % di 1/8 |
| bagno 2 | 5.07 m² | -0.64 m² | 12.62 % di 1/8 |
| bagno 3 | 4.70 m² | -0.64 m² | 13.62 % di 1/8 |
| bagno 4 | 4.00 m² | -0.64 m² | 16.00 % di 1/8 |
| camera 1 | 10.24 m² | -3.84 m² | 37.50 % di 1/8 |
| camera 2 | 14.00 m² | -3.84 m² | 27.43 % di 1/8 |
| camera 3 | 14.00 m² | -3.84 m² | 27.43 % di 1/8 |
| camera 4 | 10.24 m² | -3.84 m² | 37.50 % di 1/8 |
| camera 5 | 11.24 m² | -3.84 m² | 34.16 % di 1/8 |
| camera 6 | 11.22 m² | -3.84 m² | 34.22 % di 1/8 |
| soggiorno 1 | 44.04 m² | -8.88 m² | 20.16 % di 1/8 |
| soggiorno 2 | 23.86 m² | -7.20 m² | 30.18 % di 1/8 |
| soggiorno 3 | 18.99 m² | -7.20 m² | 37.91 % di 1/8 |
| soggiorno 4 | 44.04 m² | -9.18 m² | 20.84 % di 1/8 |

RAPPORTO SUP. FINESTRATE
PALAZZINA A E PALAZZINA B

DISEGNO: pianta piano primo e secondo

| Descrizione | Sup. base | Sup. finestre | Rapporto % |
|---|---|---|---|
| bagno 1 | 5.07 m² | -0.64 m² | 12.62 % di 1/8 |
| bagno 2 | 5.07 m² | -0.64 m² | 12.62 % di 1/8 |
| bagno 3 | 4.70 m² | -0.64 m² | 13.62 % di 1/8 |
| bagno 4 | 4.80 m² | -0.64 m² | 13.33 % di 1/8 |
| camera 1 | 10.24 m² | -3.84 m² | 37.50 % di 1/8 |
| camera 2 | 14.00 m² | -3.84 m² | 27.43 % di 1/8 |
| camera 3 | 14.00 m² | -3.84 m² | 27.43 % di 1/8 |
| camera 4 | 10.24 m² | -3.84 m² | 37.50 % di 1/8 |
| camera 5 | 11.22 m² | -3.84 m² | 34.22 % di 1/8 |
| camera 6 | 11.22 m² | -1.92 m² | 17.11 % di 1/8 |
| soggiorno 1 | 44.04 m² | -8.88 m² | 20.16 % di 1/8 |
| soggiorno 2 | 23.85 m² | -7.20 m² | 30.19 % di 1/8 |
| soggiorno 3 | 25.09 m² | -7.20 m² | 28.70 % di 1/8 |
| soggiorno 4 | 44.04 m² | -8.88 m² | 20.16 % di 1/8 |

RAPPORTO SUP. FINESTRATE
PALAZZINA A E PALAZZINA B

DISEGNO: pianta piano Attico

| Descrizione | Sup. base | Sup. finestre | Rapporto % |
|---|---|---|---|
| bagno 1 | 3.96 m² | -0.64 m² | 16.16 % di 1/8 |
| bagno 2 | 3.96 m² | -0.64 m² | 16.16 % di 1/8 |
| camera 1 | 14.14 m² | -3.84 m² | 27.16 % di 1/8 |
| camera 2 | 15.07 m² | -3.84 m² | 25.48 % di 1/8 |
| soggiorno 1 | 27.73 m² | -9.60 m² | 34.62 % di 1/8 |
| soggiorno 2 | 27.73 m² | -9.60 m² | 34.62 % di 1/8 |

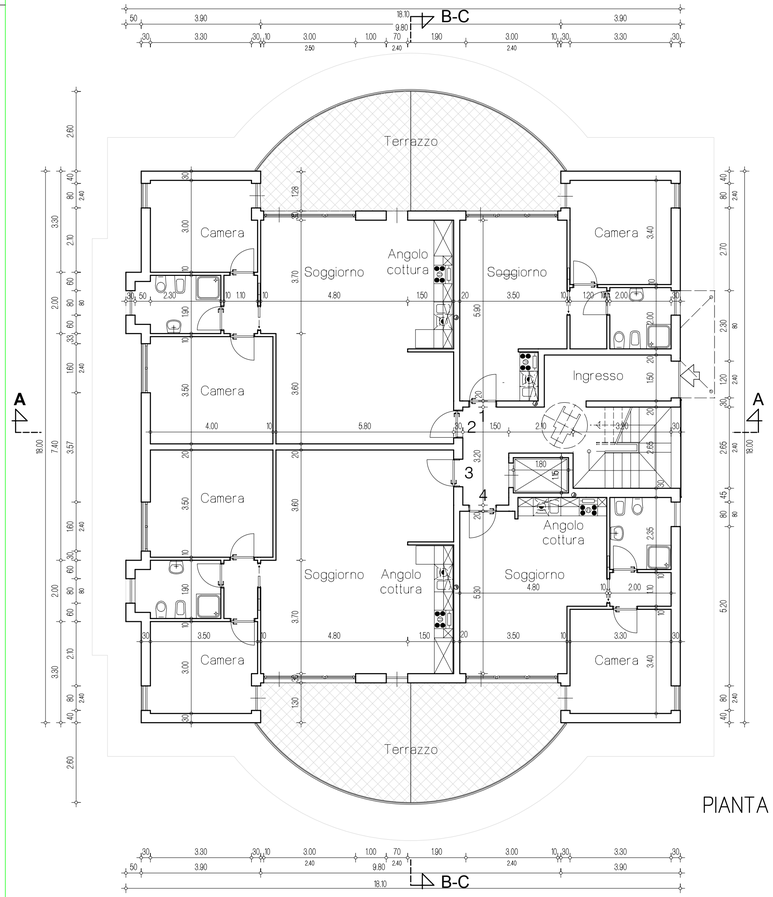


PIANTA PIANO TERRA

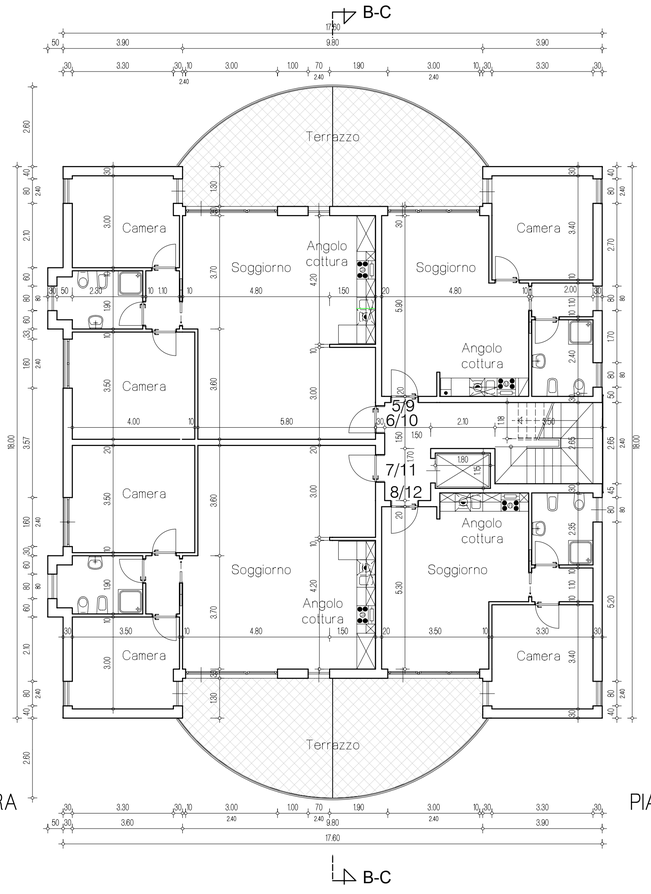


PIANTA PIANO 1° e 2°

COMUNE DI TAGGIA

TAV. 6

PROGETTO DI RIQUALIFICAZIONE DI EDIFICI
DA DESTIANZIONE INDUSTRIALE (FRANTOIO
INERTI) A RESIDENZIALE
ART. 7 L. R. 49/2009

PROPRIETA': TRE PONTI S. A. S.
DI SANTAGOSTINO & C.
TORINO - VIA MASSENA 17 P. IVA:02321510014
UFFICI SANREMO: CORSO MARCONI 82

LOCALITA': REGIONE LEVA'
IV TRAVERSA VIA SAN FRANCESCO 128/A

SCALA: 1:100

PLANIMETRIE PIANTE TIPO
PALAZZINA A E PALAZZINA B

Data

Il Richiedente

Il Progettista

-Dott. Arch. ANNA SANTAGOSTINO Corso Marconi 82 - Sanremo - tel. 0184 661422 -