PIANTA PIANO PRIMO

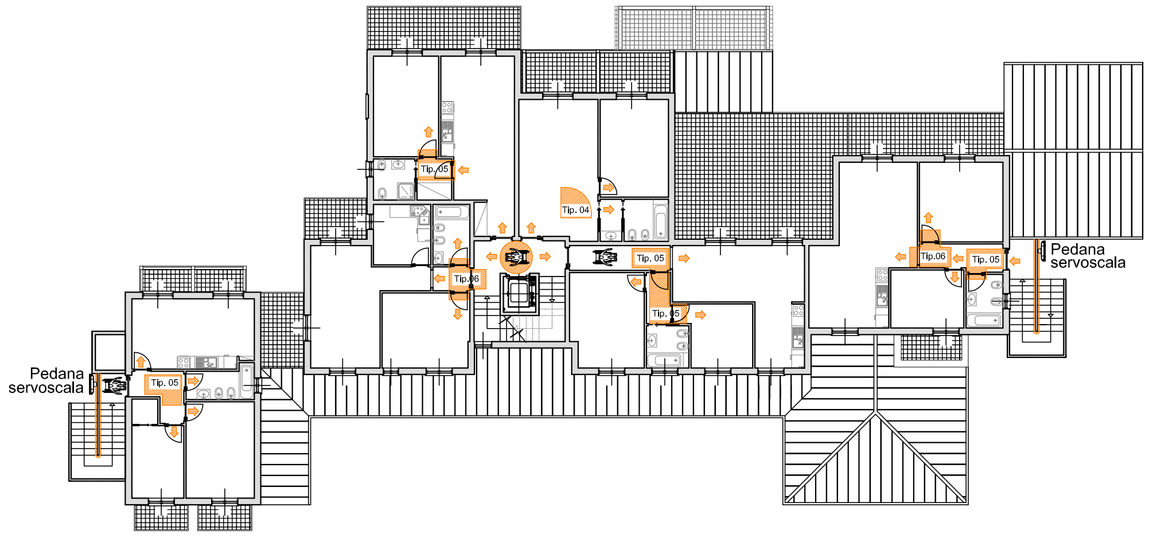

PIANTA PIANO SECONDO

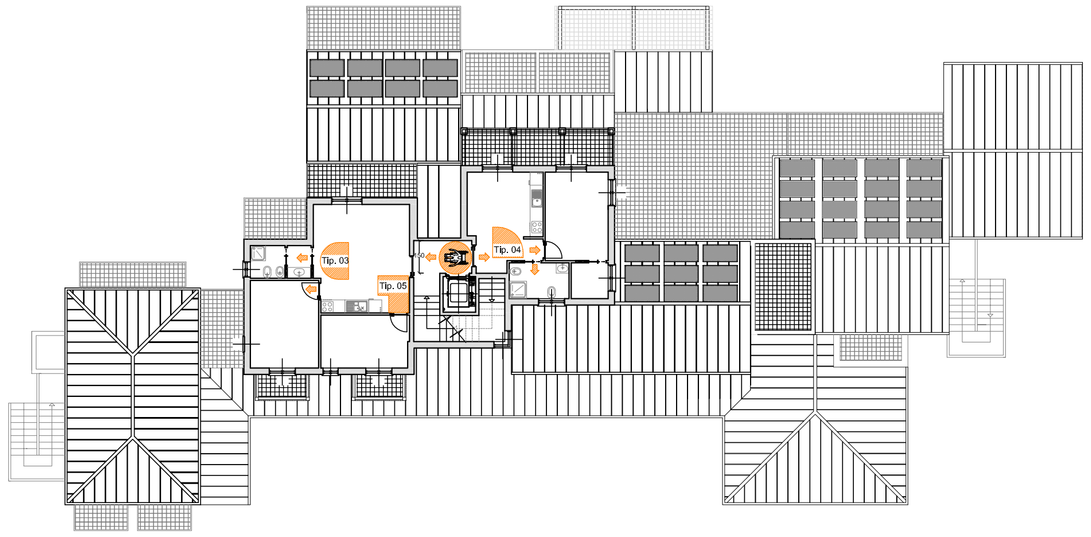

PIANTA PIANO TERRA

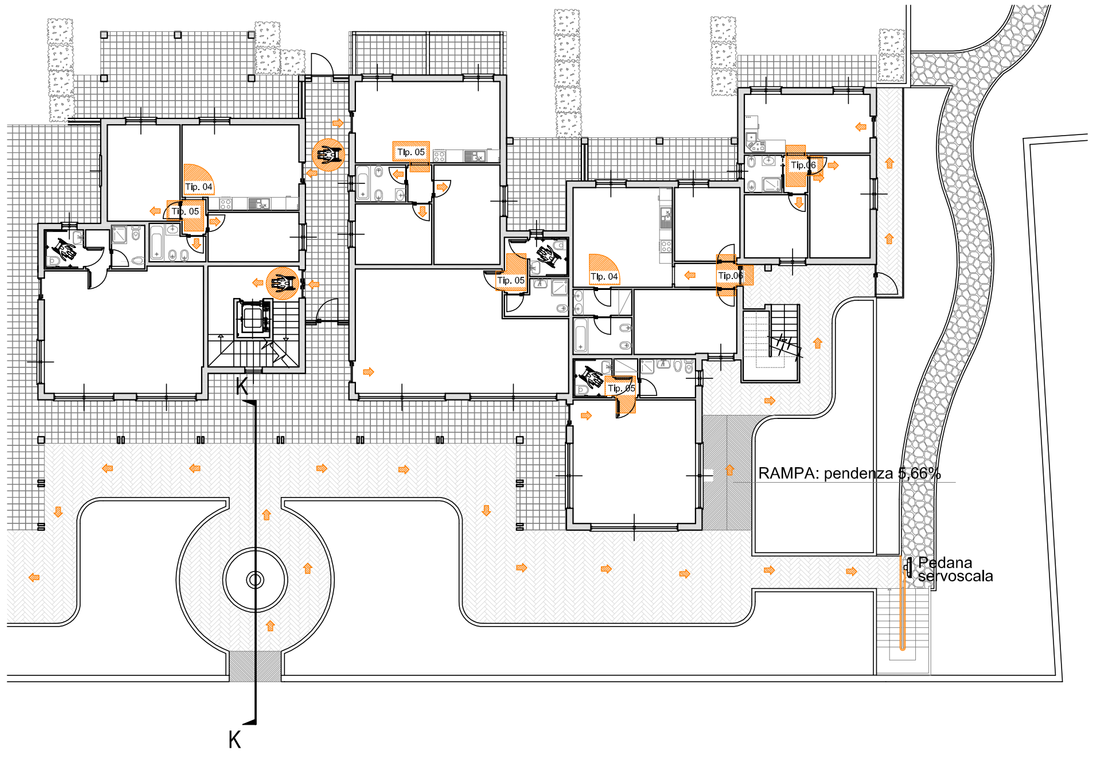

SEZIONE K - K

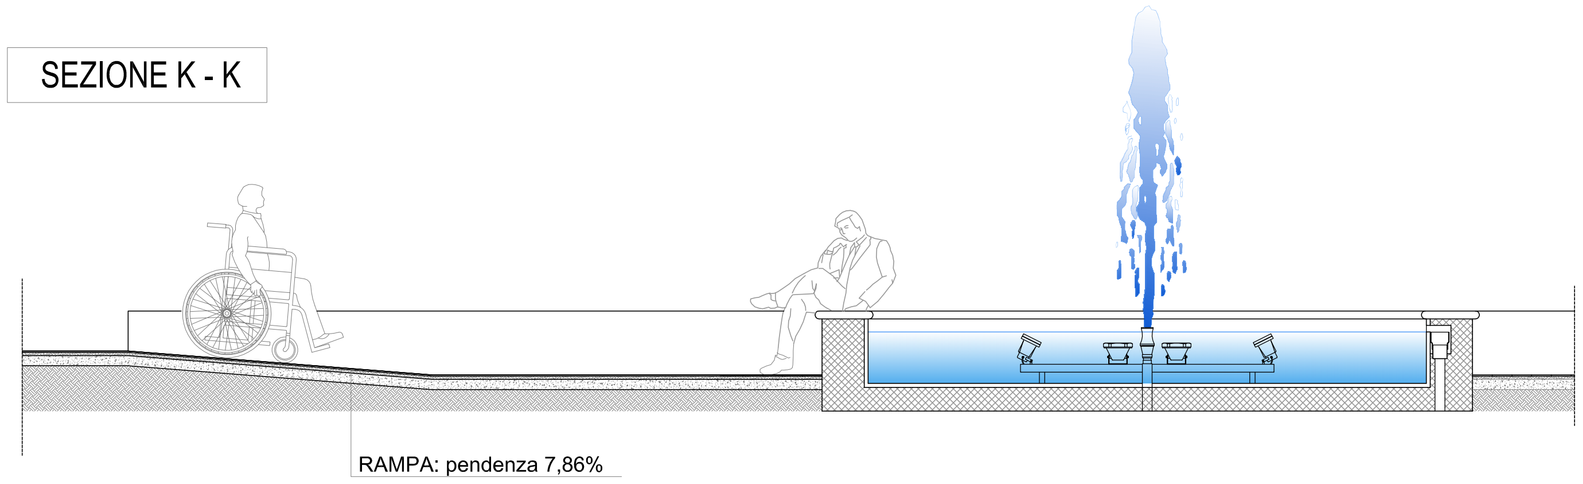

BAGNO DISABILE — SCALA 1: 20

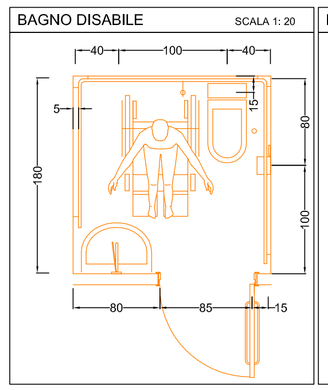

MONTASCALE PER DIVERSAMENTE ABILI — SCALA 1: 20

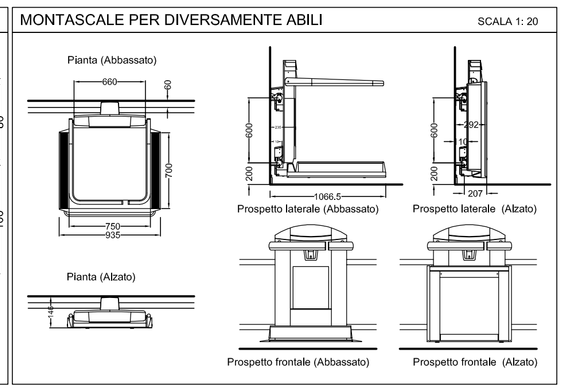

TABELLA DELLE ALTEZZE CONSIGLIATE

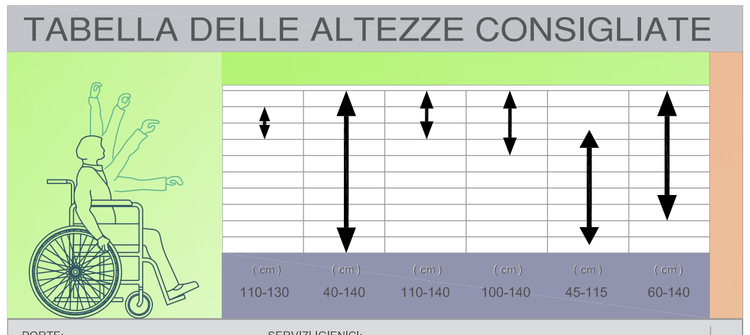

PORTE:
Luce netta minima porta Ingresso cm. 80
Luce netta minima porte Interne cm. 75
Altezza maniglie da terra cm. 85-95

SERVIZI IGIENICI:

LAVABO: con piano superiore a cm. 80 dal pavimento del tipo senza colonna e con sifone accostato o incassato nella parete (dotato di doccetta a telefono)

WC - BIDET: del tipo sospeso con piano superiore a cm. 45-50 dal pavimento e bordo anteriore a cm. 75-80 dalla parete posteriore

DOCCIA: del tipo a pavimento con sedile ribaltabile e doccia a telefono

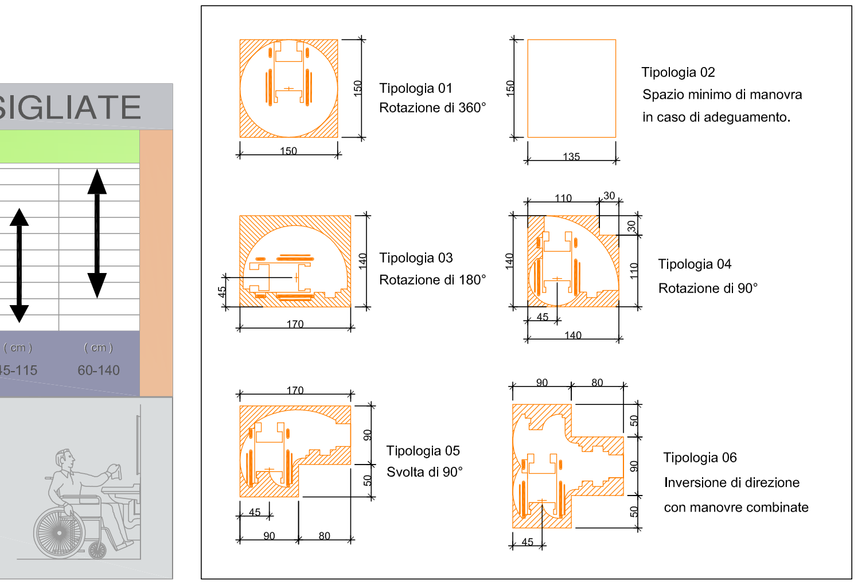

STUDIO TECNICO
Ing. Marco GALPERTI
Via Braie, 266 - 18033 Camporosso (IM)
tel. +39.0184.29.48.10
email: ing.galperti@tiscalinet.it

STUDIO TECNICO
Geom. Fabio DRUFOVKA
Vico Pompa, n° 3 - 18039 Ventimiglia (IM)
tel. +39.0184.99.86.28
email: geomdrufovka@hotmail.com

ELECTROGRAPHICS - EP LUS Release 2002

S.U.A. di iniziativa privata

Comune di BORDIGHERA
Provincia di IMPERIA

Progetto di massima ☐
Progetto definitivo ☒
Progetto esecutivo ☐

Il presente documento non potrà essere copiato, ripro_ dotto o comunicato ad altri senza autorizzazione scritta dello scrivente.

I Committenti:

firme:

I tecnici:

firma:

Progetto per l'edificazione di un complesso residenziale
Ambito 24 - P.R.G. Bordighera

Denominazione

VERIFICA ACCESSIBILITA': LEGGE 30/03/1971, n° 118

Anno	Documento	Tavola	Scala	Data
2010	ARCH01	0016	1 : 200	15/07/2010

Revisione	Descrizione	Data	Verificato
015	AGGIORNAMENTO TAVOLE	27/08/2013	