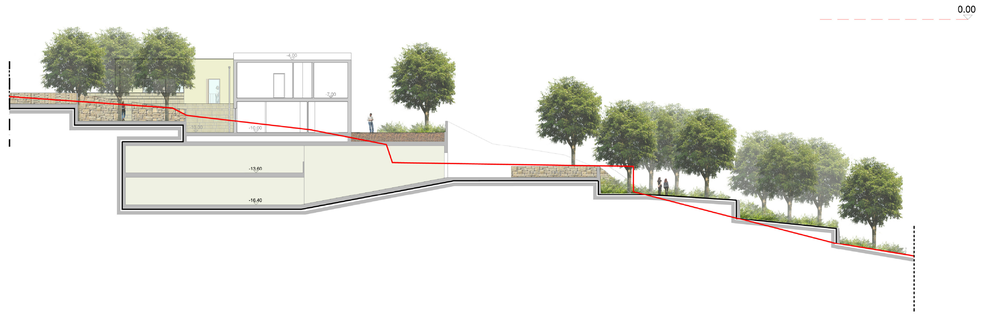

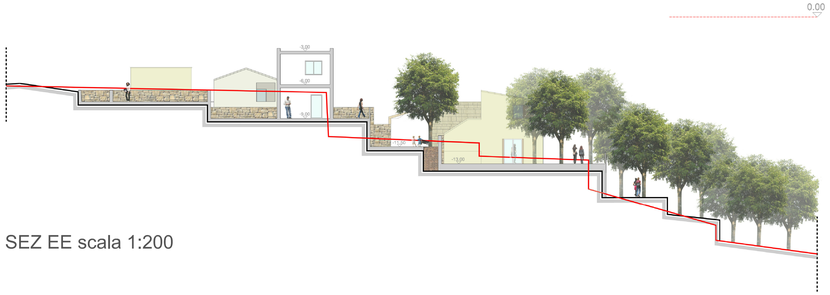

SEZ EE scala 1:200

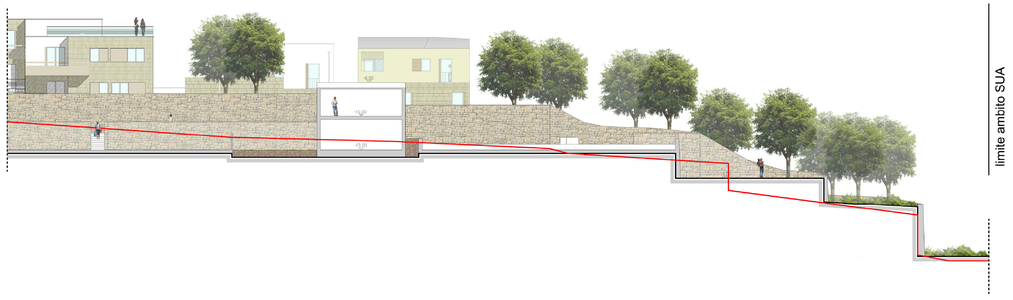

SEZ HH scala 1:200

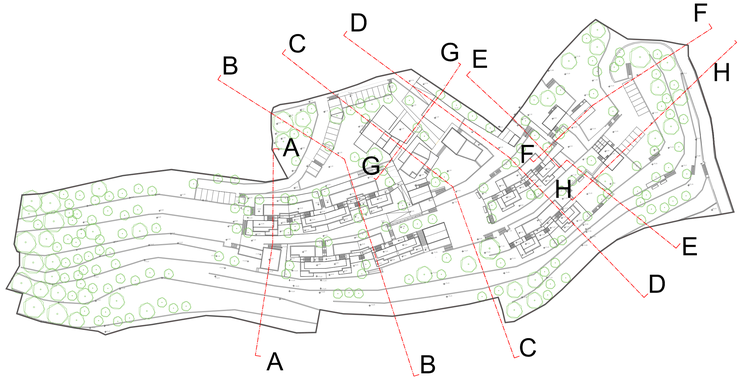

PLANIMETRIA scala 1:1000

SEZ GG scala 1:200

SUA di iniziativa privata (ai sensi della L.R. 24 '87)
per l'ambito di trasformazione
C-trasf 2 a S.Stefano al Mare (Im)
Prot.Pratica 45/2009

progetto: **LDA I luca dolmetta**

vico delle vele 7/2, 16128 genova tel. 010.24.62.478 fax 010.42.03.11.23
dolmetta@LDA-Studio.com www.LDA-Studio.com

Ordine Architetti, Pianificatori, Paesaggisti e Conservatori della Provincia di Genova n°2794

collaboratore

licia martino di tommaso
francesco grana
silvia rizzo
luca sandigliano

richiedenti: **Società Negro F.lli S.p.a. _ Costruzioni Generali**

via Colombo 221 Arma di Taggia 18011
c.f. e p.i. 00124540089
Presidente del Consiglio di Amministrazione Rag. Negro Silvano

Soc. Santo Stefano 2000 S.r.l.

C.So Galileo Ferraris n° 159 TORINO
Presidente del Consiglio di Amministrazione Dr. Claudio Gombia
c.f. GMBCLD54H02I011H

SUA
Strumento Urbanistico Attuativo

n. tavola 10
scala 1:1000 - 1:200
tipo elaborato Progetto
data consegna Luglio 2012 rev 02 _ Aprile 2014
titolo tavola Sezioni territoriali di progetto

N.B: Elaborati in risposta alle osservazioni formulate in Conferenza dei Servizi in seduta referente del 01/09/2010 e con voto n.1794 del 26/11/2010 del CTUP.