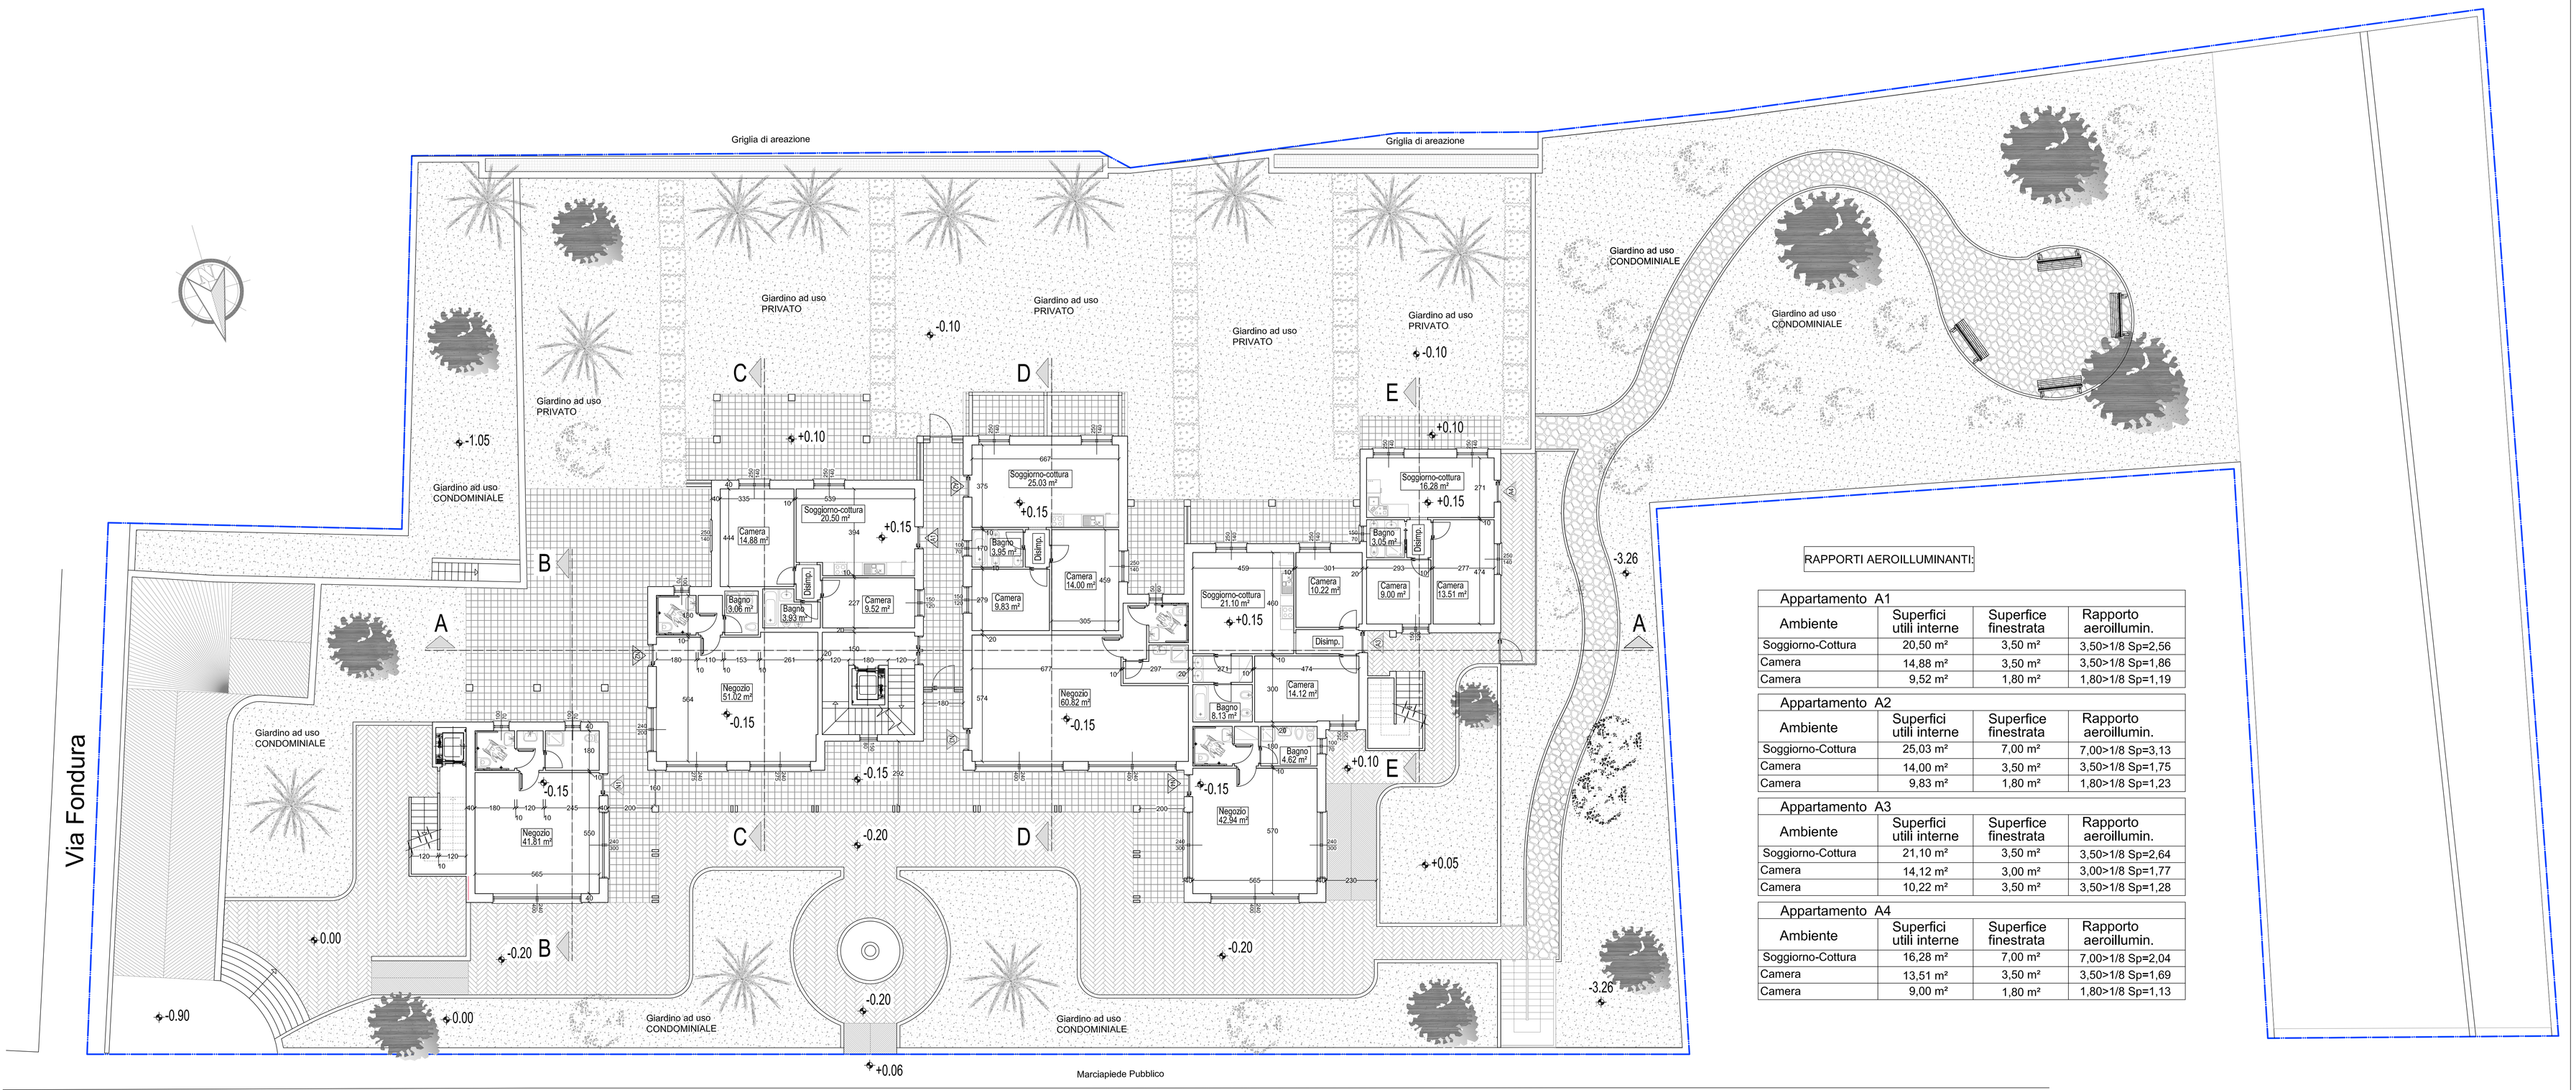

RAPPORTI AEROILLUMINANTI:

Appartamento A1			
Ambiente	Superfici utili interne	Superfice finestrata	Rapporto aeroillumin.
Soggiorno-Cottura	20,50 m²	3,50 m²	3,50>1/8 Sp=2,56
Camera	14,88 m²	3,50 m²	3,50>1/8 Sp=1,86
Camera	9,52 m²	1,80 m²	1,80>1/8 Sp=1,19

Appartamento A2			
Ambiente	Superfici utili interne	Superfice finestrata	Rapporto aeroillumin.
Soggiorno-Cottura	25,03 m²	7,00 m²	7,00>1/8 Sp=3,13
Camera	14,00 m²	3,50 m²	3,50>1/8 Sp=1,75
Camera	9,83 m²	1,80 m²	1,80>1/8 Sp=1,23

Appartamento A3			
Ambiente	Superfici utili interne	Superfice finestrata	Rapporto aeroillumin.
Soggiorno-Cottura	21,10 m²	3,50 m²	3,50>1/8 Sp=2,64
Camera	14,12 m²	3,00 m²	3,00>1/8 Sp=1,77
Camera	10,22 m²	3,50 m²	3,50>1/8 Sp=1,28

Appartamento A4			
Ambiente	Superfici utili interne	Superfice finestrata	Rapporto aeroillumin.
Soggiorno-Cottura	16,28 m²	7,00 m²	7,00>1/8 Sp=2,04
Camera	13,51 m²	3,50 m²	3,50>1/8 Sp=1,69
Camera	9,00 m²	1,80 m²	1,80>1/8 Sp=1,13

Direzione Sanremo

Via Arziglia

Direzione Ventimiglia

CALCOLI VOLUMETRICI:

NEGOZI:
Superficie Lorda Complessiva = 225,78 m²
Volume Lordo Complessivo = 745,06 m³

ABITAZIONE:
Superficie Lorda Complessiva = 239,64 m²
Volume Lordo Complessivo = 709,25 m³

VANO SCALA:
Superficie Lorda Complessiva = 23,23 m²
Volume Lordo Complessivo = 69,69 m³

NOTA: per il calcolo delle superfici si sono escluse le superfici eccedenti i 30 cm [L.R. 16/08]

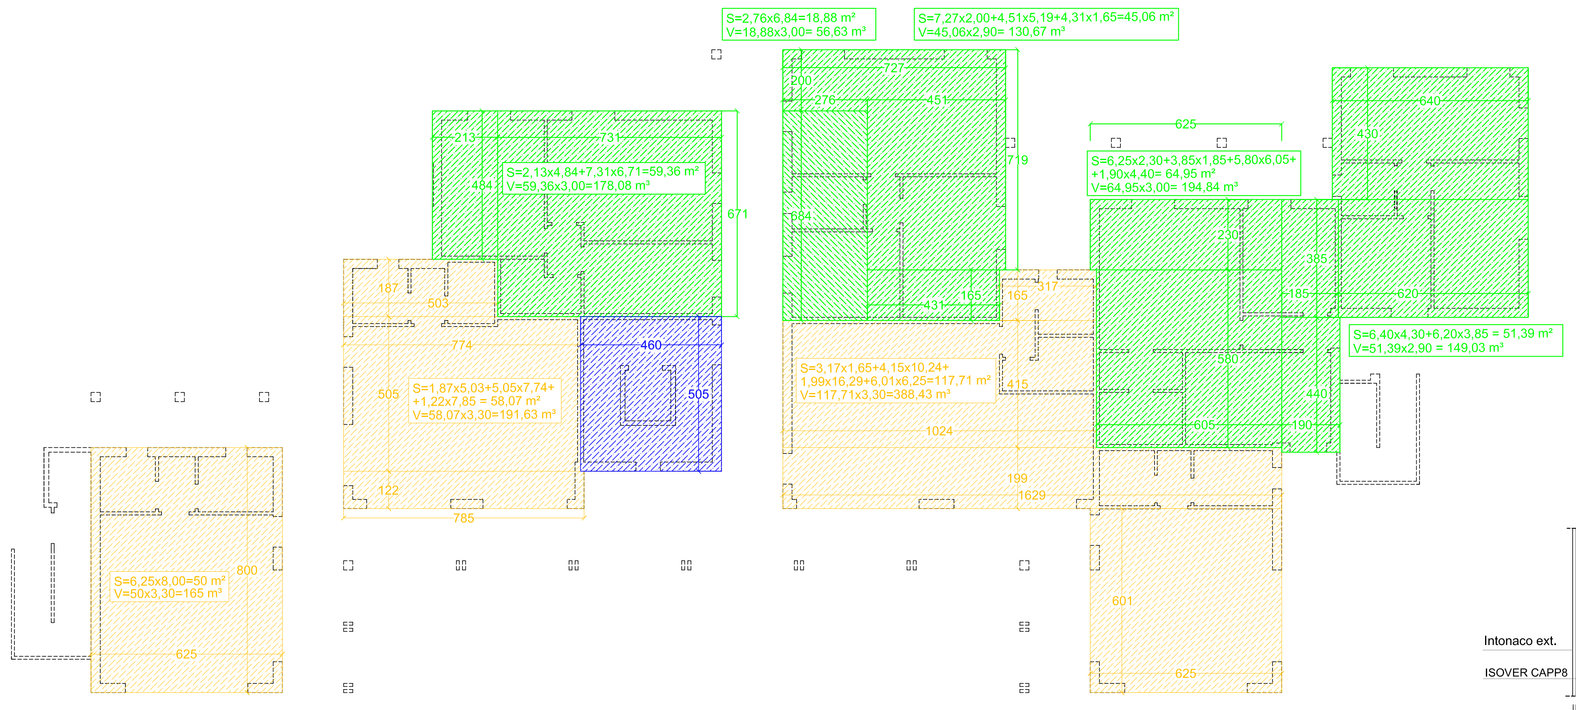

Particolare muro di divisione

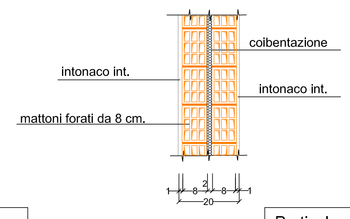

Particolare solaio interpiano

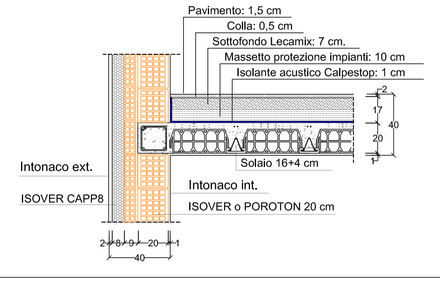

Particolare rivestimento "A CAPPOTTO"

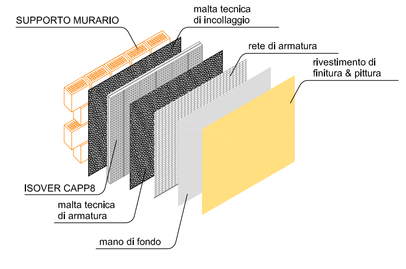

ETUDIO TECNICO
Ing. Marco GALPERTI
Via Braie, 266 - 18033 Camporosso (IM)
tel. +39.0184.29.48.10
email: ing.galperti@tiscalinet.it

ETUDIO TECNICO
Geom. Fabio DRUFOVKA
Vico Pompa, n° 3 - 18039 Ventimiglia (IM)
tel. +39.0184.99.86.28
email: geomdrufovka@hotmail.com

S.U.A. di iniziativa privata

Comune di BORDIGHERA
Provincia di IMPERIA

Progetto di massima
Progetto definitivo [X]
Progetto esecutivo

Il presente documento non potrà essere copiato, ripro, dotto o comunicato ad altri senza autorizzazione scritta dello scrivente.

I Committenti:

firme:

I tecnici:

firma:

Progetto per l'edificazione di un complesso residenziale
Ambito 24 - P.R.G. Bordighera

Denominazione
PLANIMETRIA GENERALE PIANO TERRA
PARTICOLARI E CALCOLI VOLUMETRICI

Anno	Documento	Tavola
2010	ARCH01	0010

Scala 1 : 100
Data 15/07/2010

Revisione	Descrizione	Data	Verificato
015	AGGIORNAMENTO TAVOLE	27/08/2013	